
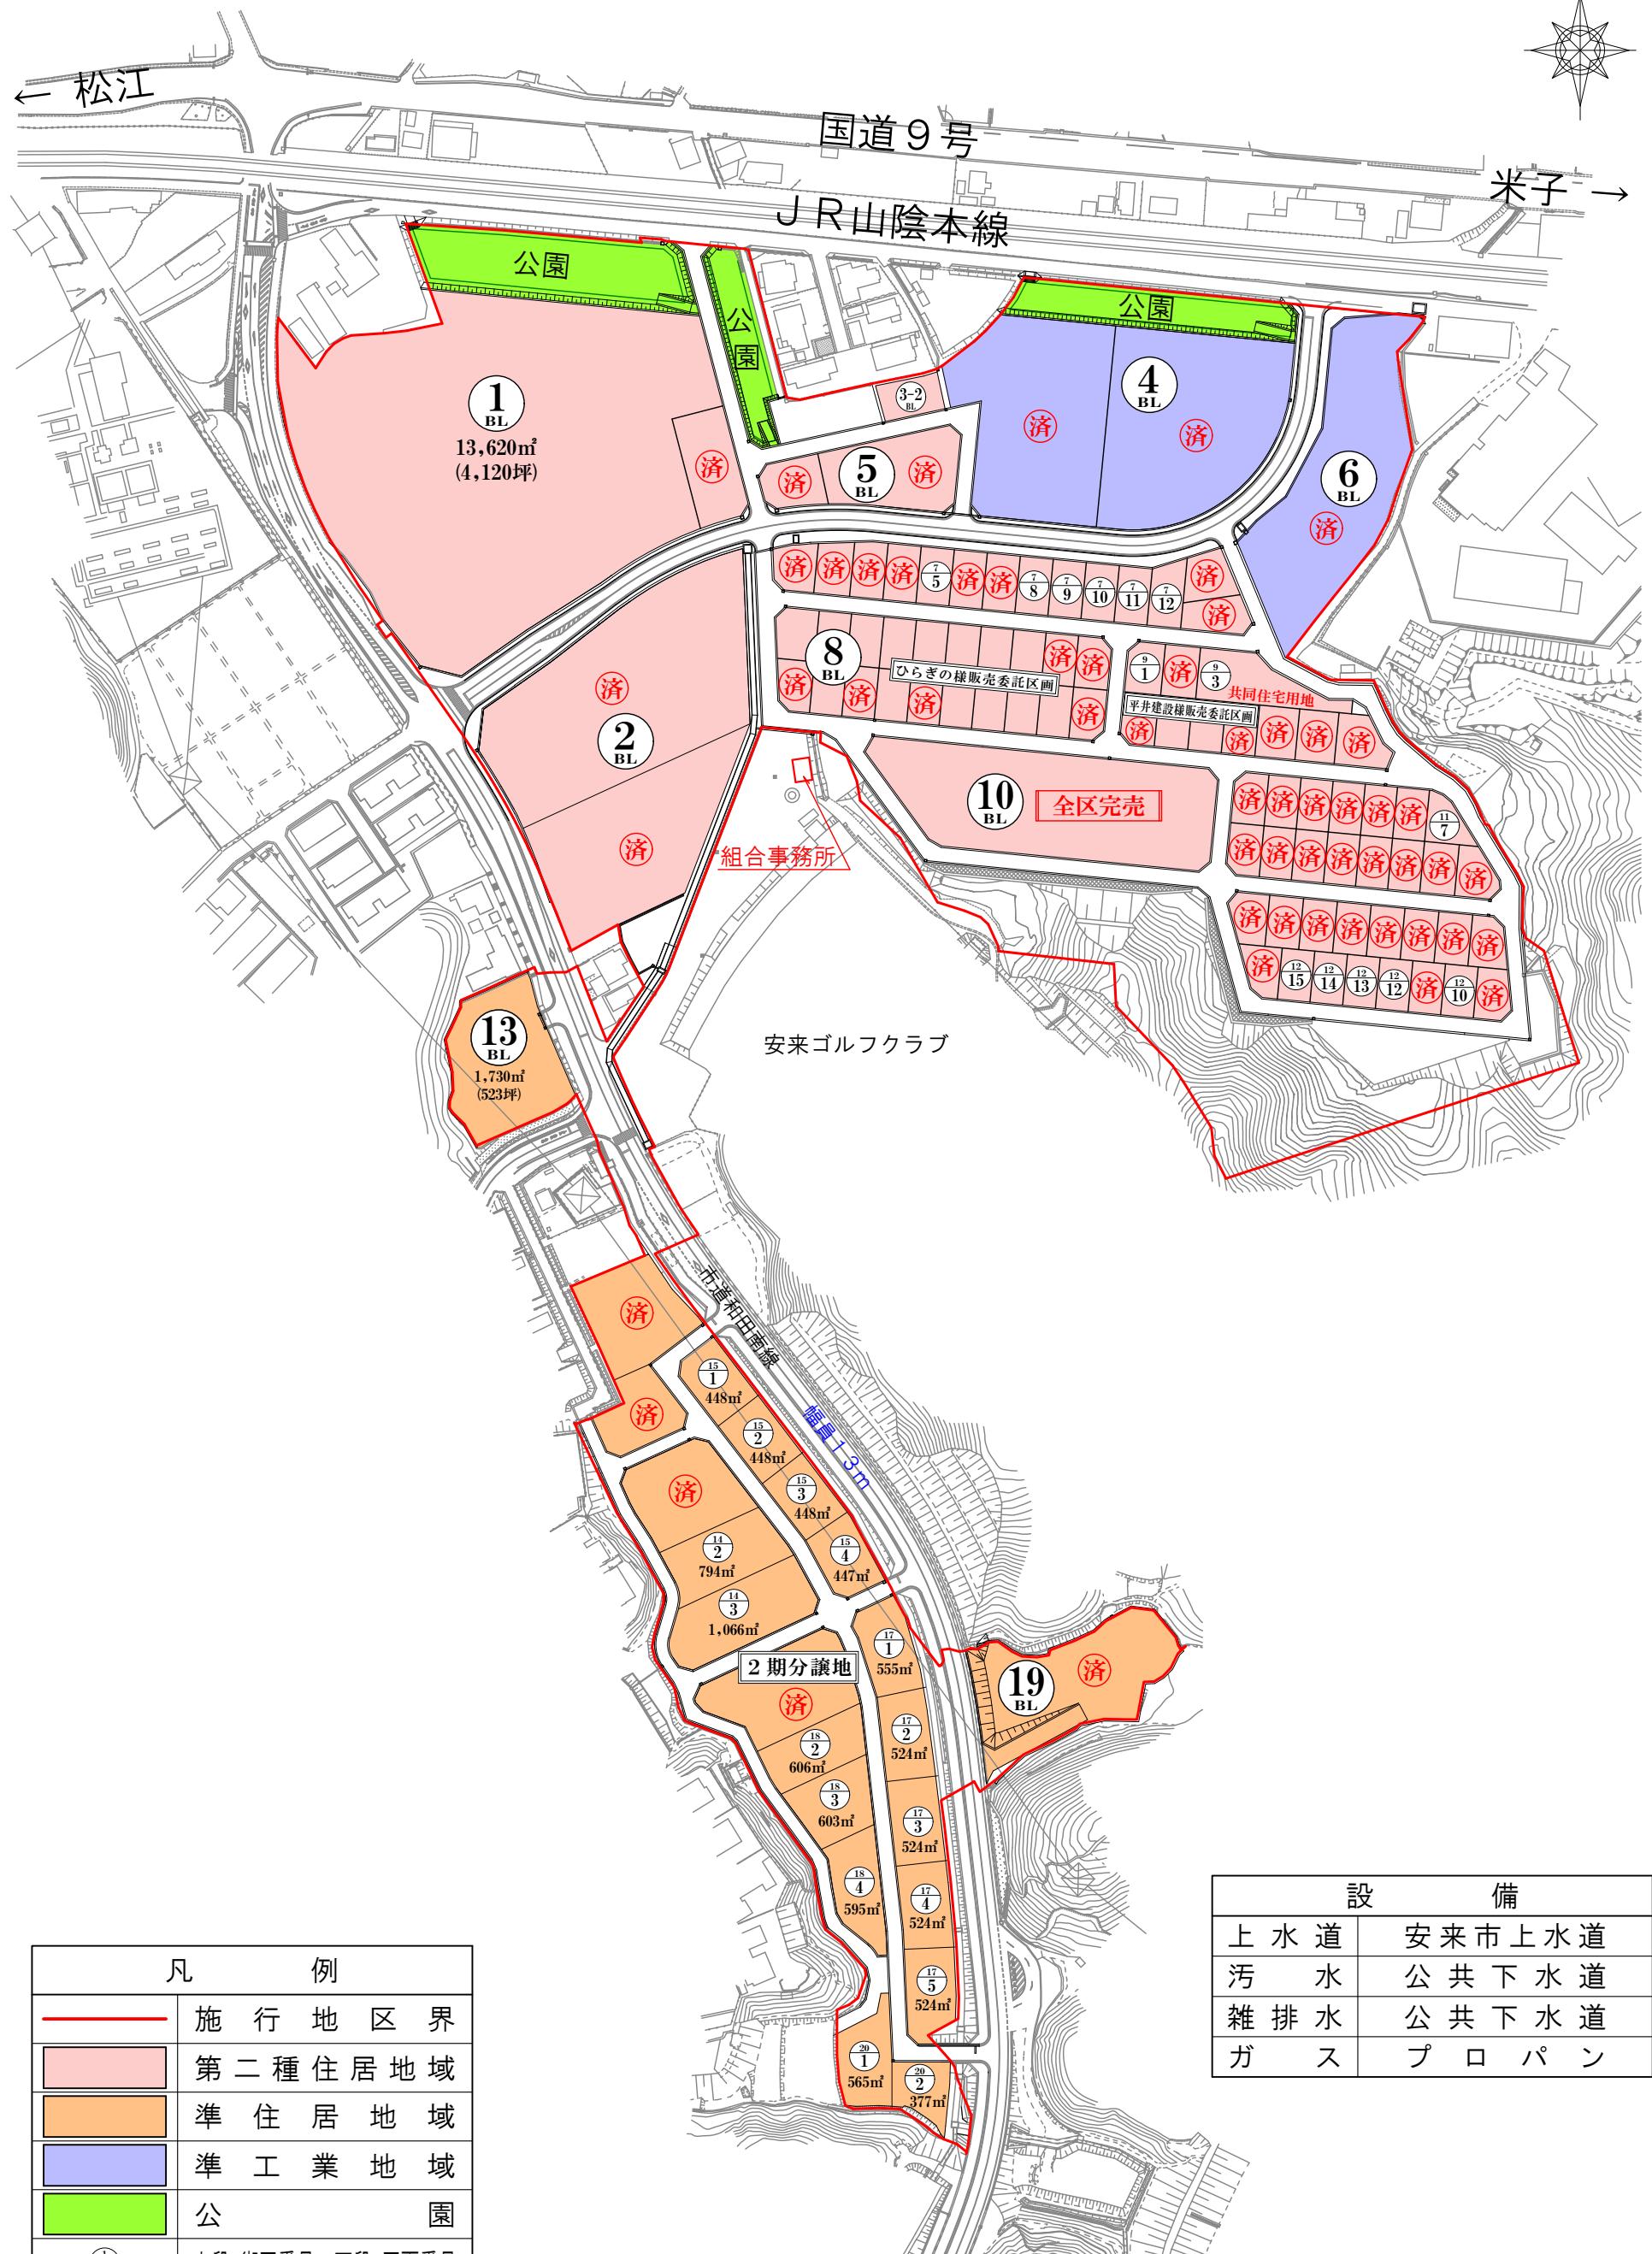


土地利用計画図

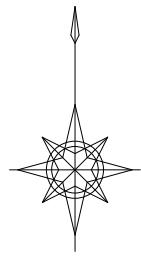

凡 例	
_____	施 行 地 区 界
■	第二種住居地域
■	準住居地域
■	準工業地域
■	公園
(1) (2)	上段:街区番号・下段:区画番号
容積率/建ぺい率	200/60

設 備	
上水道	安来市上水道
污水	公共下水道
雑排水	公共下水道
ガス	プロパン

安来 | C

【2026.1版】